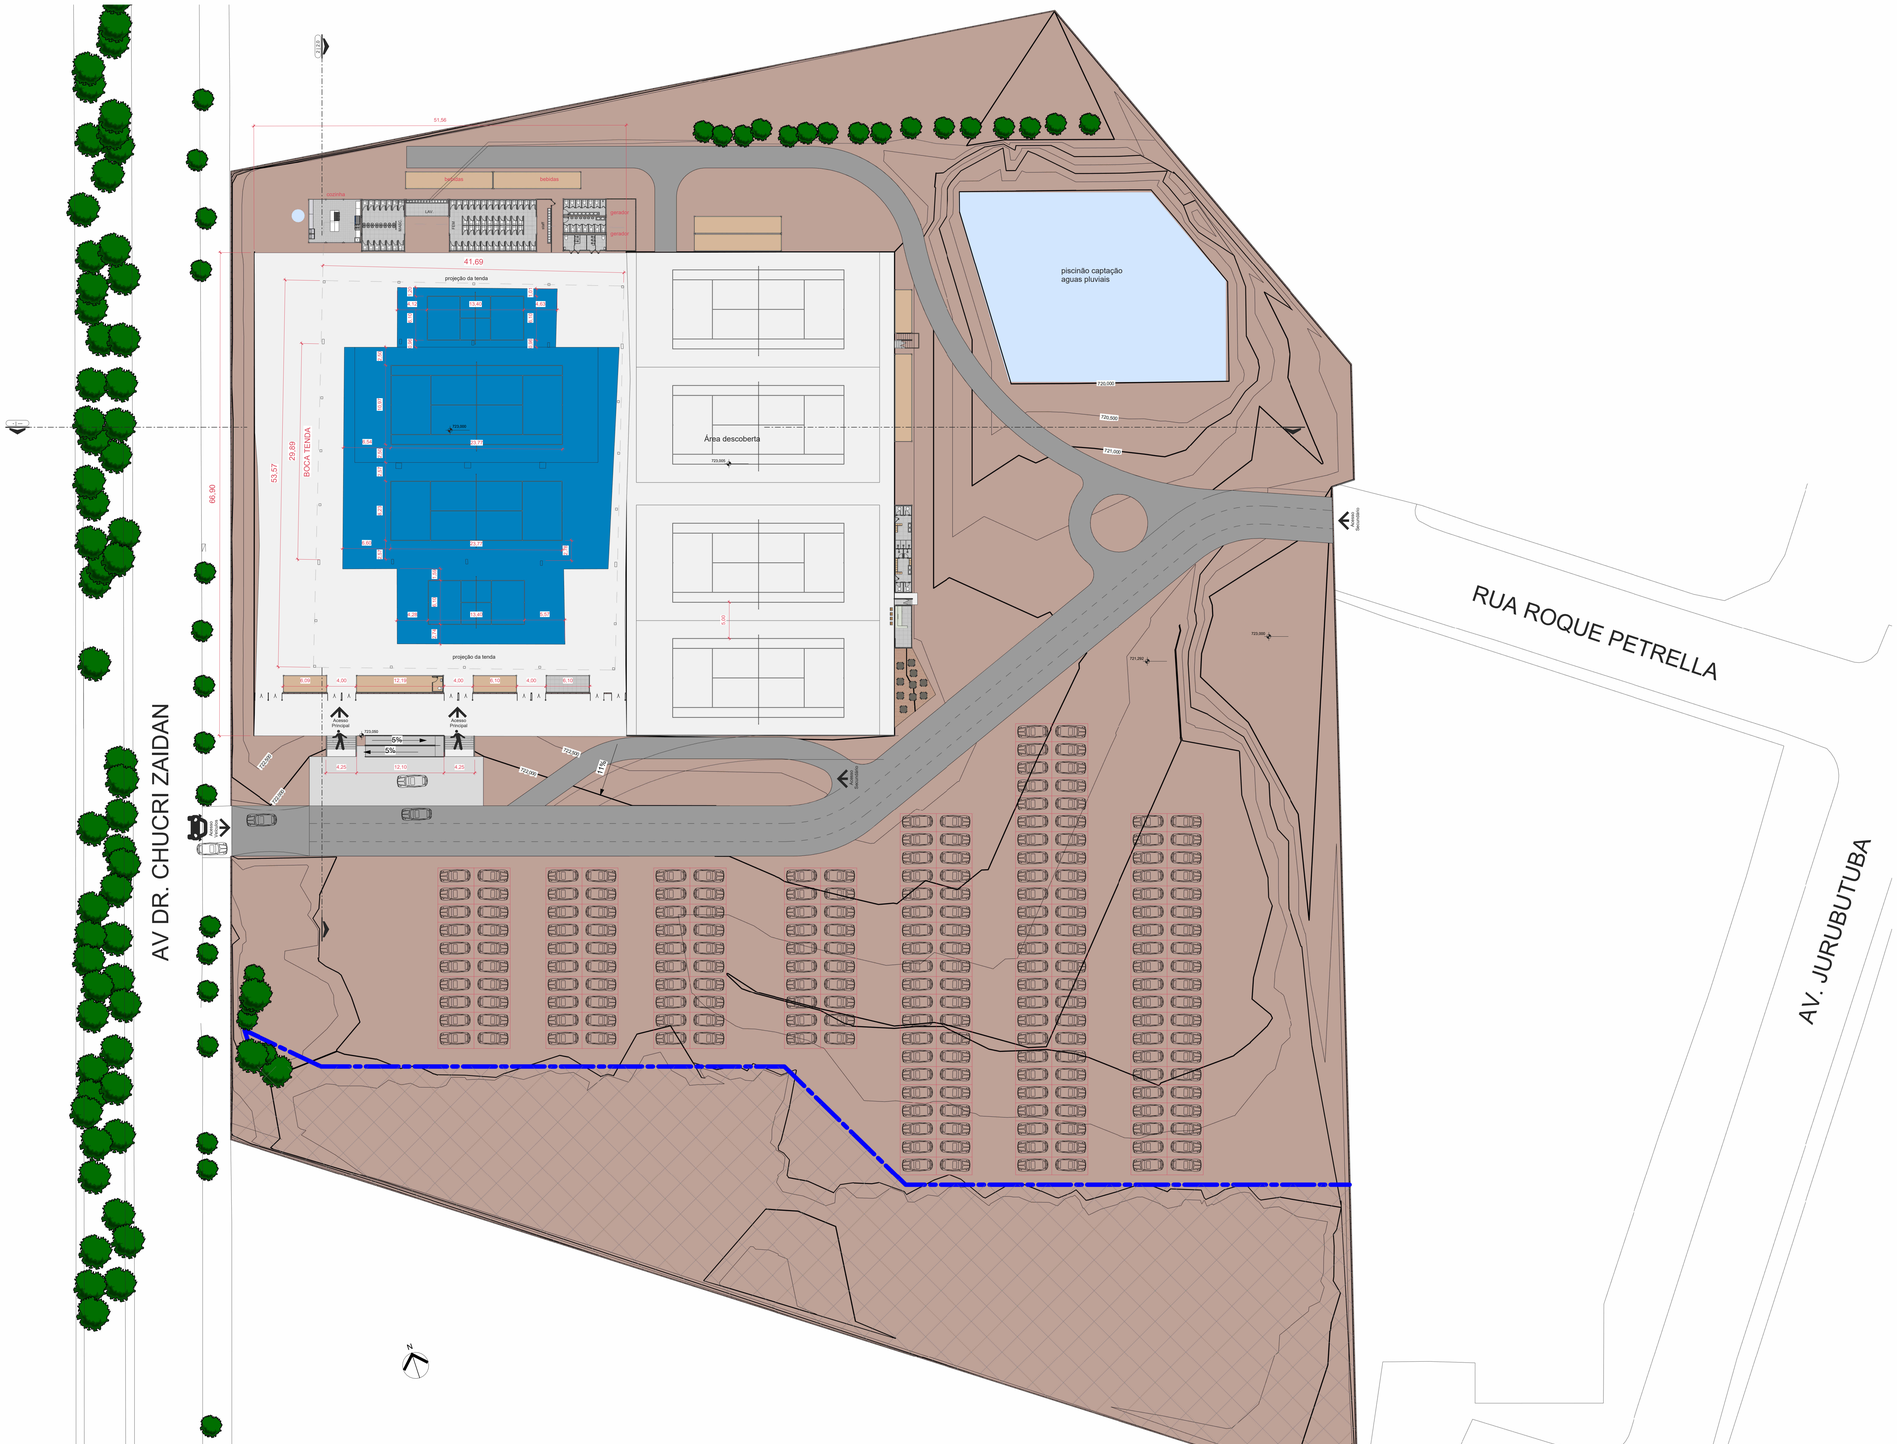

N.O-1 (Nível Osso Térreo)
ESCALA 1 : 300

0 2 4 6 8 10 20
ESCALA GRÁFICA 1:200

NOTAS/NOTES:

- CONFERIR MEDIDAS EM OBRA.
- VIDE ESPECIFICAÇÕES TÉCNICAS NO MEMORIAL DESCRITIVO DE ACABAMENTOS.
- TODAS AS COTAS ESTÃO EM METROS.
- AS COTAS REFEREM-SE ÀS MEDIDAS ACABADAS.
- AS COTAS PREVALECEM SOBRE O DESENHO.
- INFORMAÇÕES SUJEITAS A REVISÕES E ALTERAÇÕES.

ANOTAÇÕES

No.	Description	Date
R00	R00	17/12/2025
R01	R01	22/12/2025
R02	R02	22/12/2025
R03	R03	23/12/2025
R04	R04	24/12/2025
R05	R05	08/01/2026
R06	R06	19/01/2026
R07	R07	27/01/2026

VARANDA

IMPLANTAÇÃO GERAL

Número do projeto	001
Data	01/11/25
Autor	
Verificação	BRUNO

1.2

Escala 1 : 300

@BRUNOBARBATO_ARQUITETURA

DIREITOS AUTORAIS RESERVADOS CONFORME ARTIGO 184 DO CÓDIGO PENAL. LEI 9.610 DO CÓDIGO CIVIL E RESOLUÇÃO CONFEA 595/71

27/01/2026 16:13:51

FORMATO A1 - INTERNO: 806 X 574 mm
EXTERNO: 841 X 594 mm